





byt 2+kk – NÁVRH DISPOZIČNÍHO ŘEŠENÍ

Lenka Dvořáková


03/2025

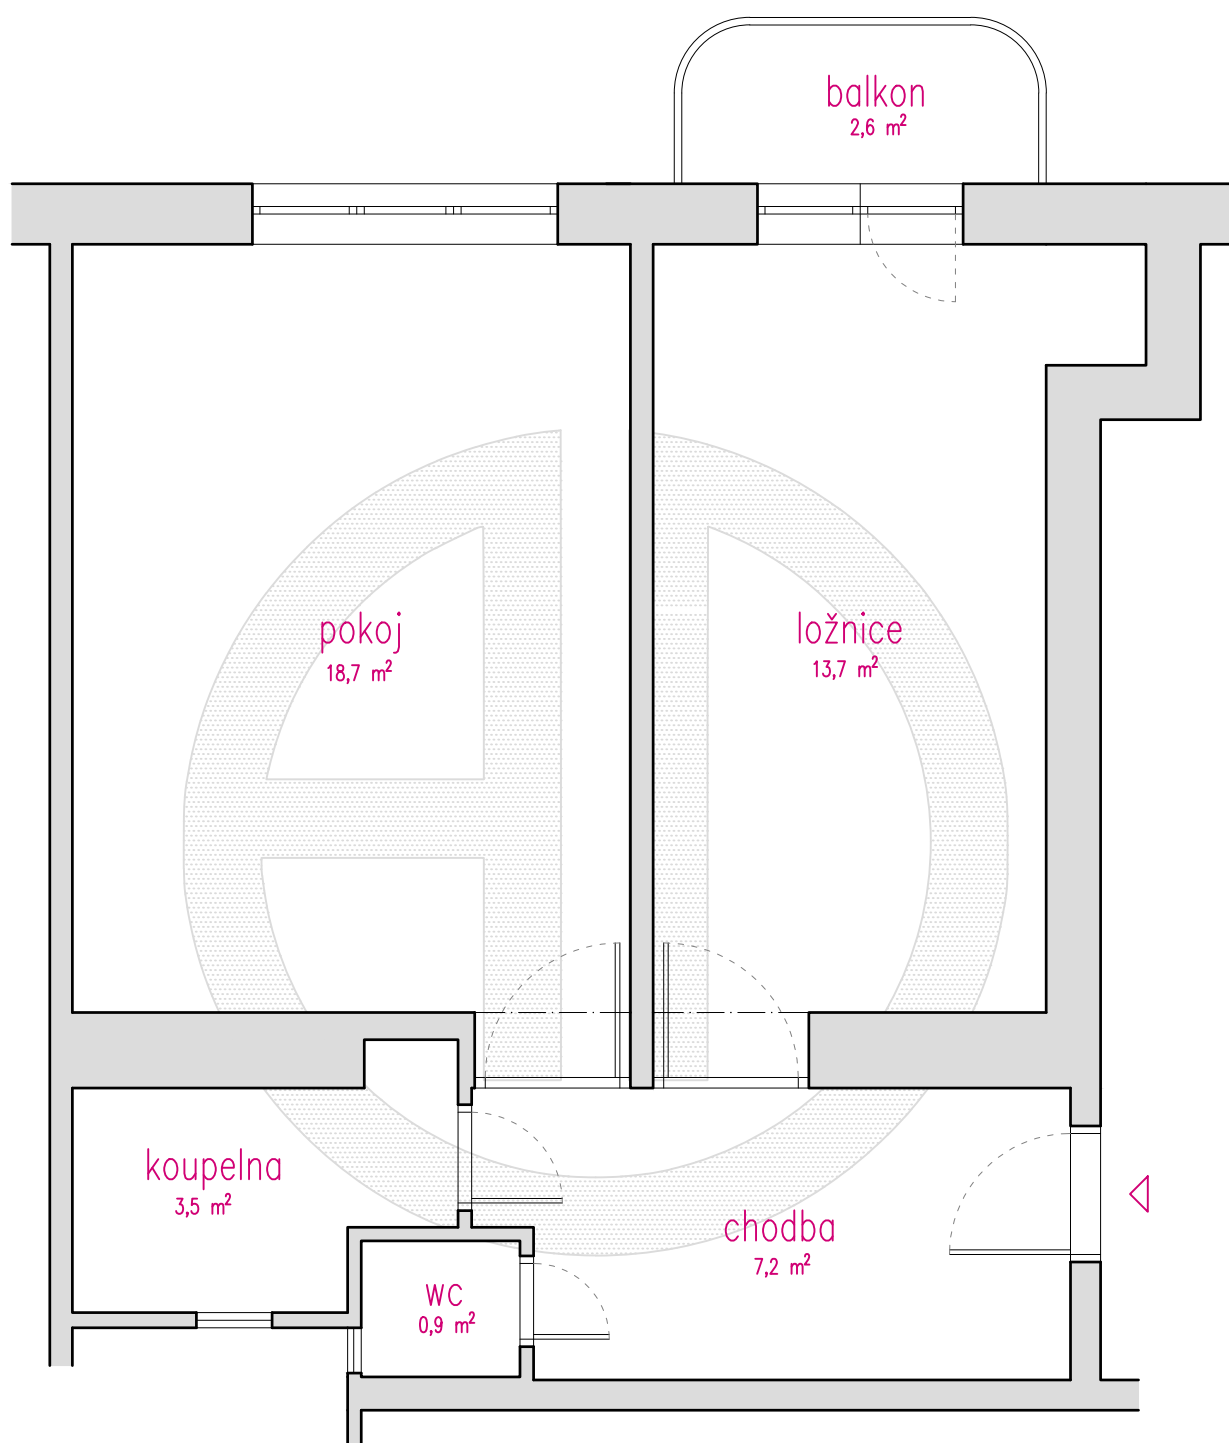

Lenka Dvořáková
Slavojova 7, Praha 2
stávající stav – A4 – 1:50

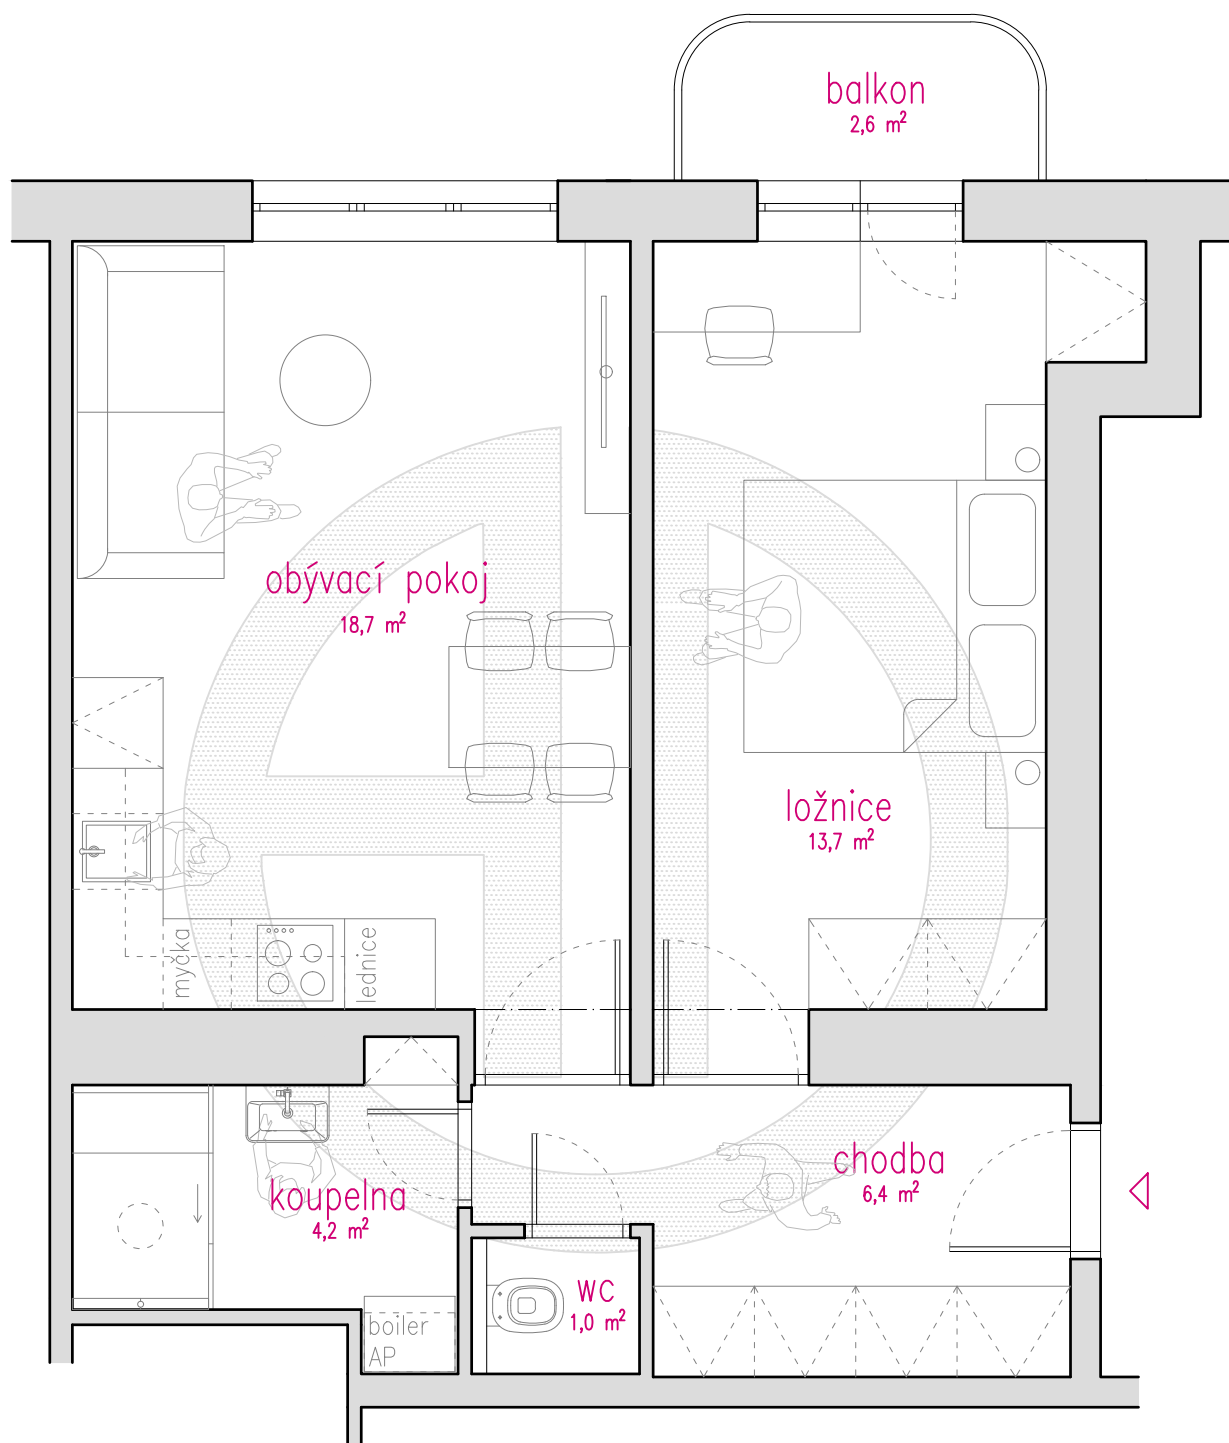

Lenka Dvořáková
 Slavojova 7, Praha 2
 varianta 1 – A4 – 1:50

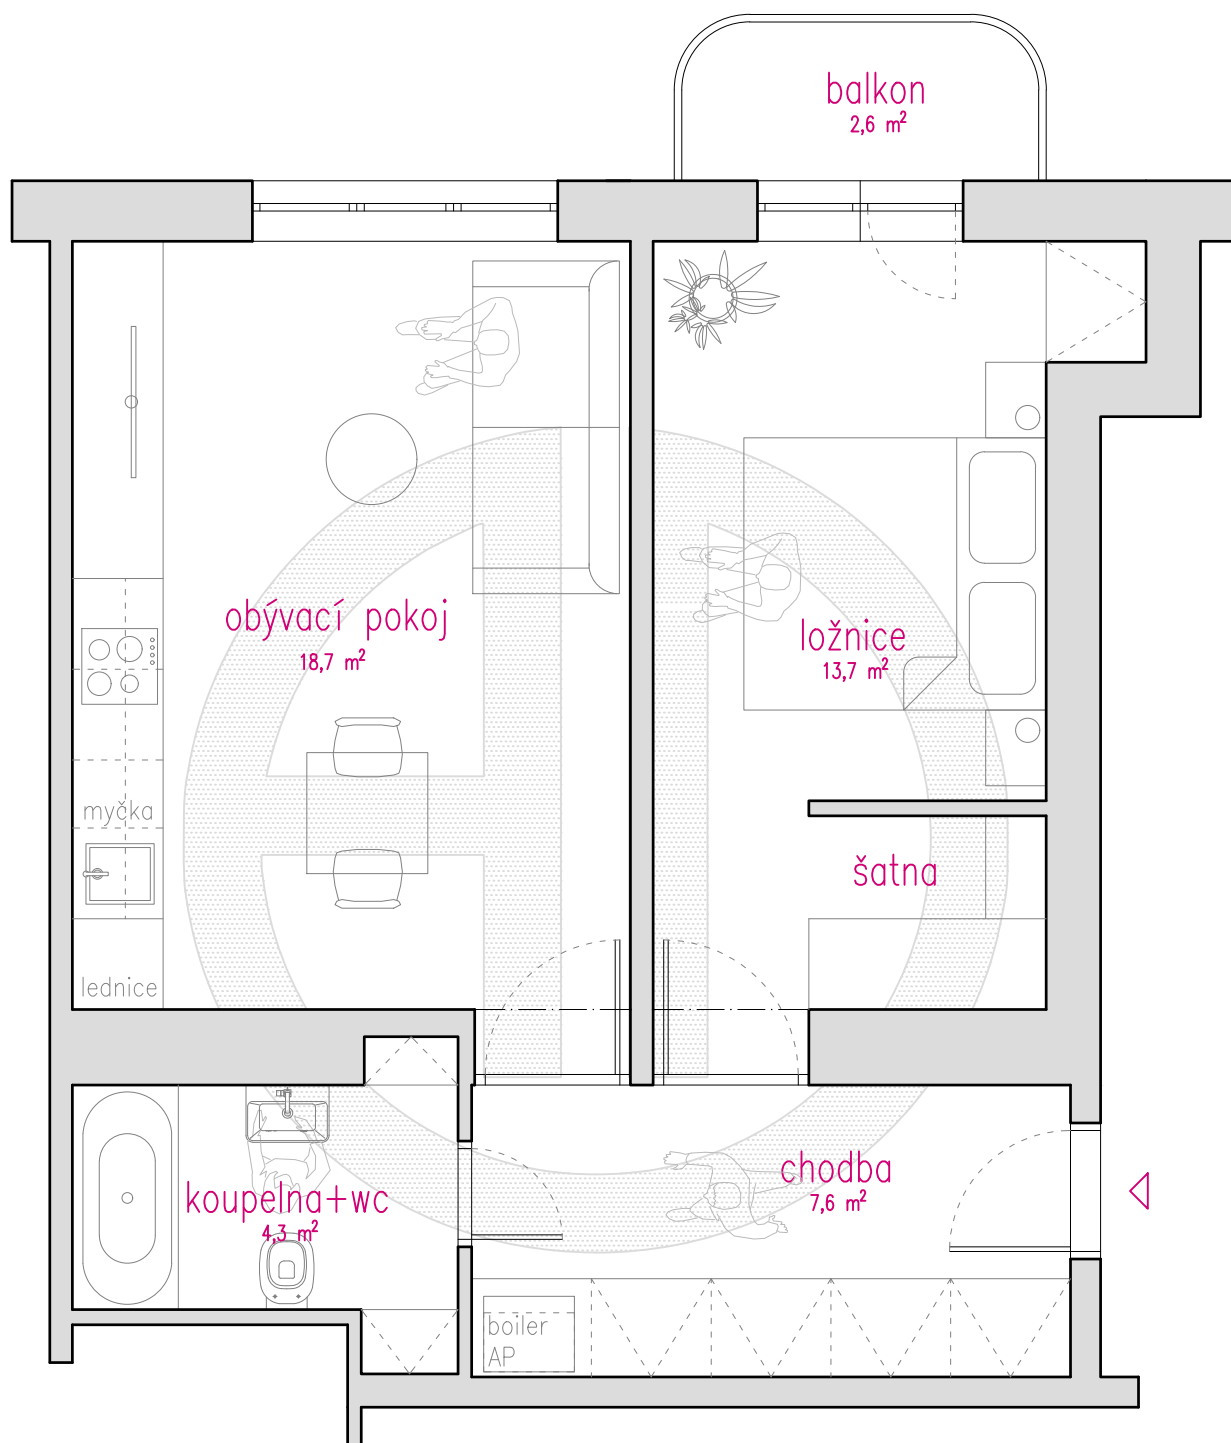

Lenka Dvořáková
 Slavojova 7, Praha 2
 varianta 2 – A4 – 1:50